


PROJEKT ORGANIZACJI RUCHU NA CZAS PRZEBUDOWY MOSTU PRZYZ RZEKĘ NURZEC W M.CIECHANOWIEC ULICA ŁOMŻYŃSKA W M.CIECHANOWIEC SKALA 1 : 500

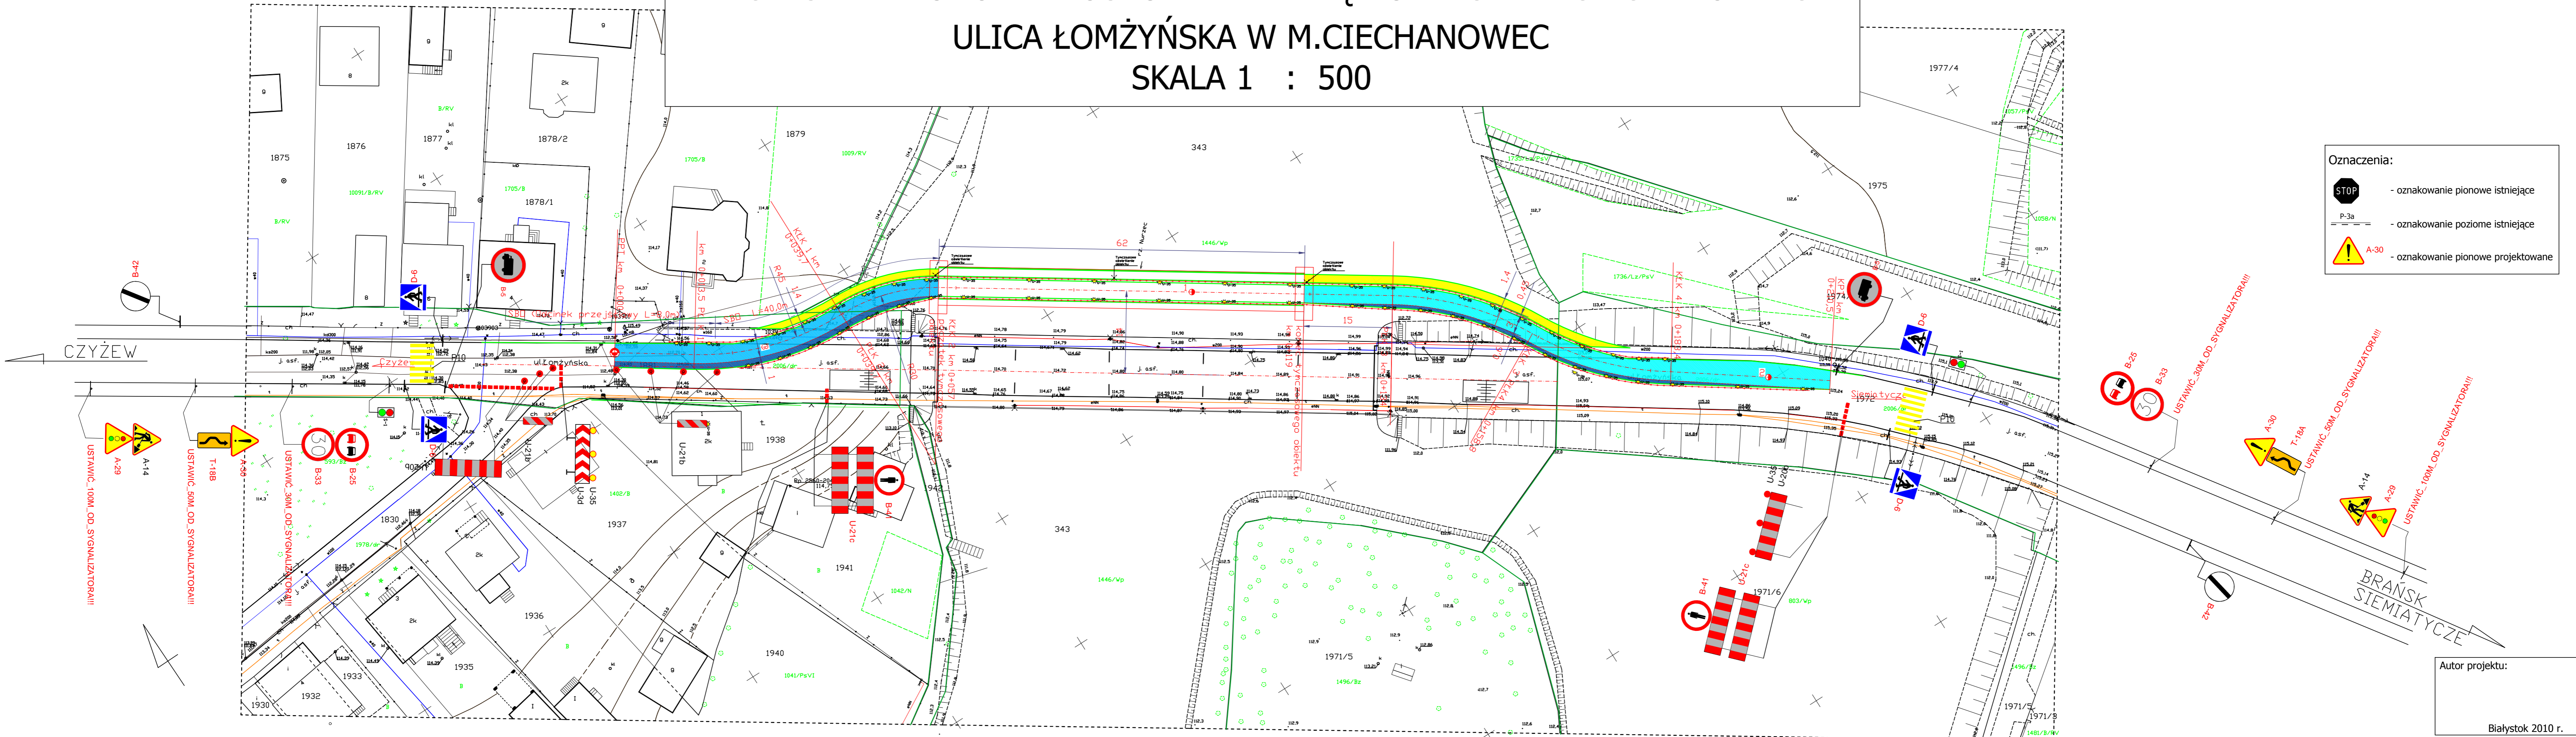

- Oznaczenia:
- oznakowanie pionowe istniejące
 - oznakowanie poziome istniejące
 - oznakowanie pionowe projektowane

Autor projektu:
Białystok 2010 r.