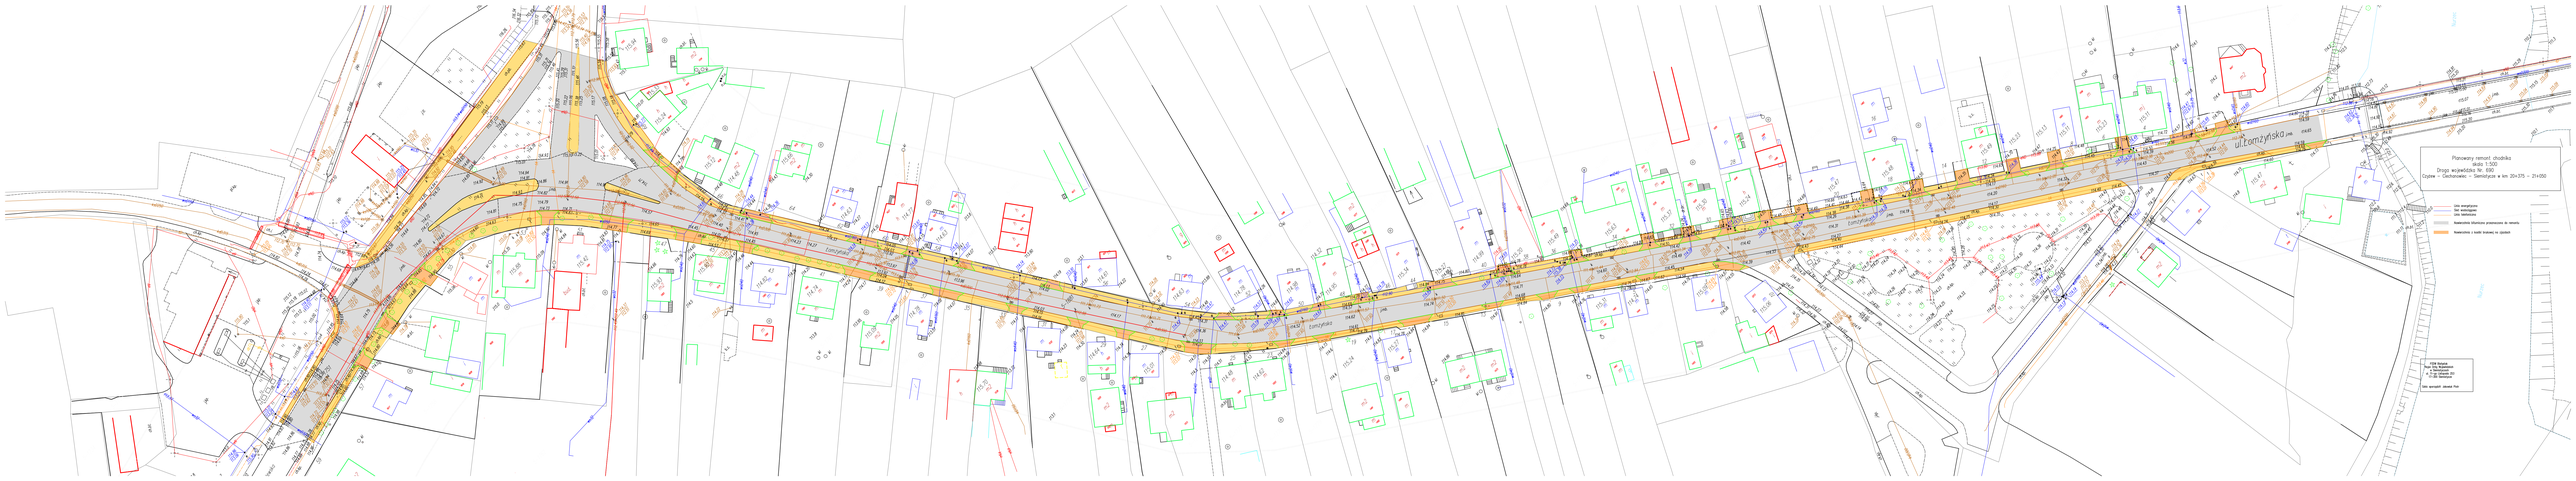
Planowany remont chodnika
skala 1:500
Droga wojewódzka Nr. 690
Linia energetyczna
Linia telefoniczna
Linia telekomunikacyjna
